


# 秦野市文化会館大ホール舞台平面図

・間口20m(11間)  
 ・奥行16m(8間8尺)  
 ・高さ 8m(4間4尺)

1 / 100

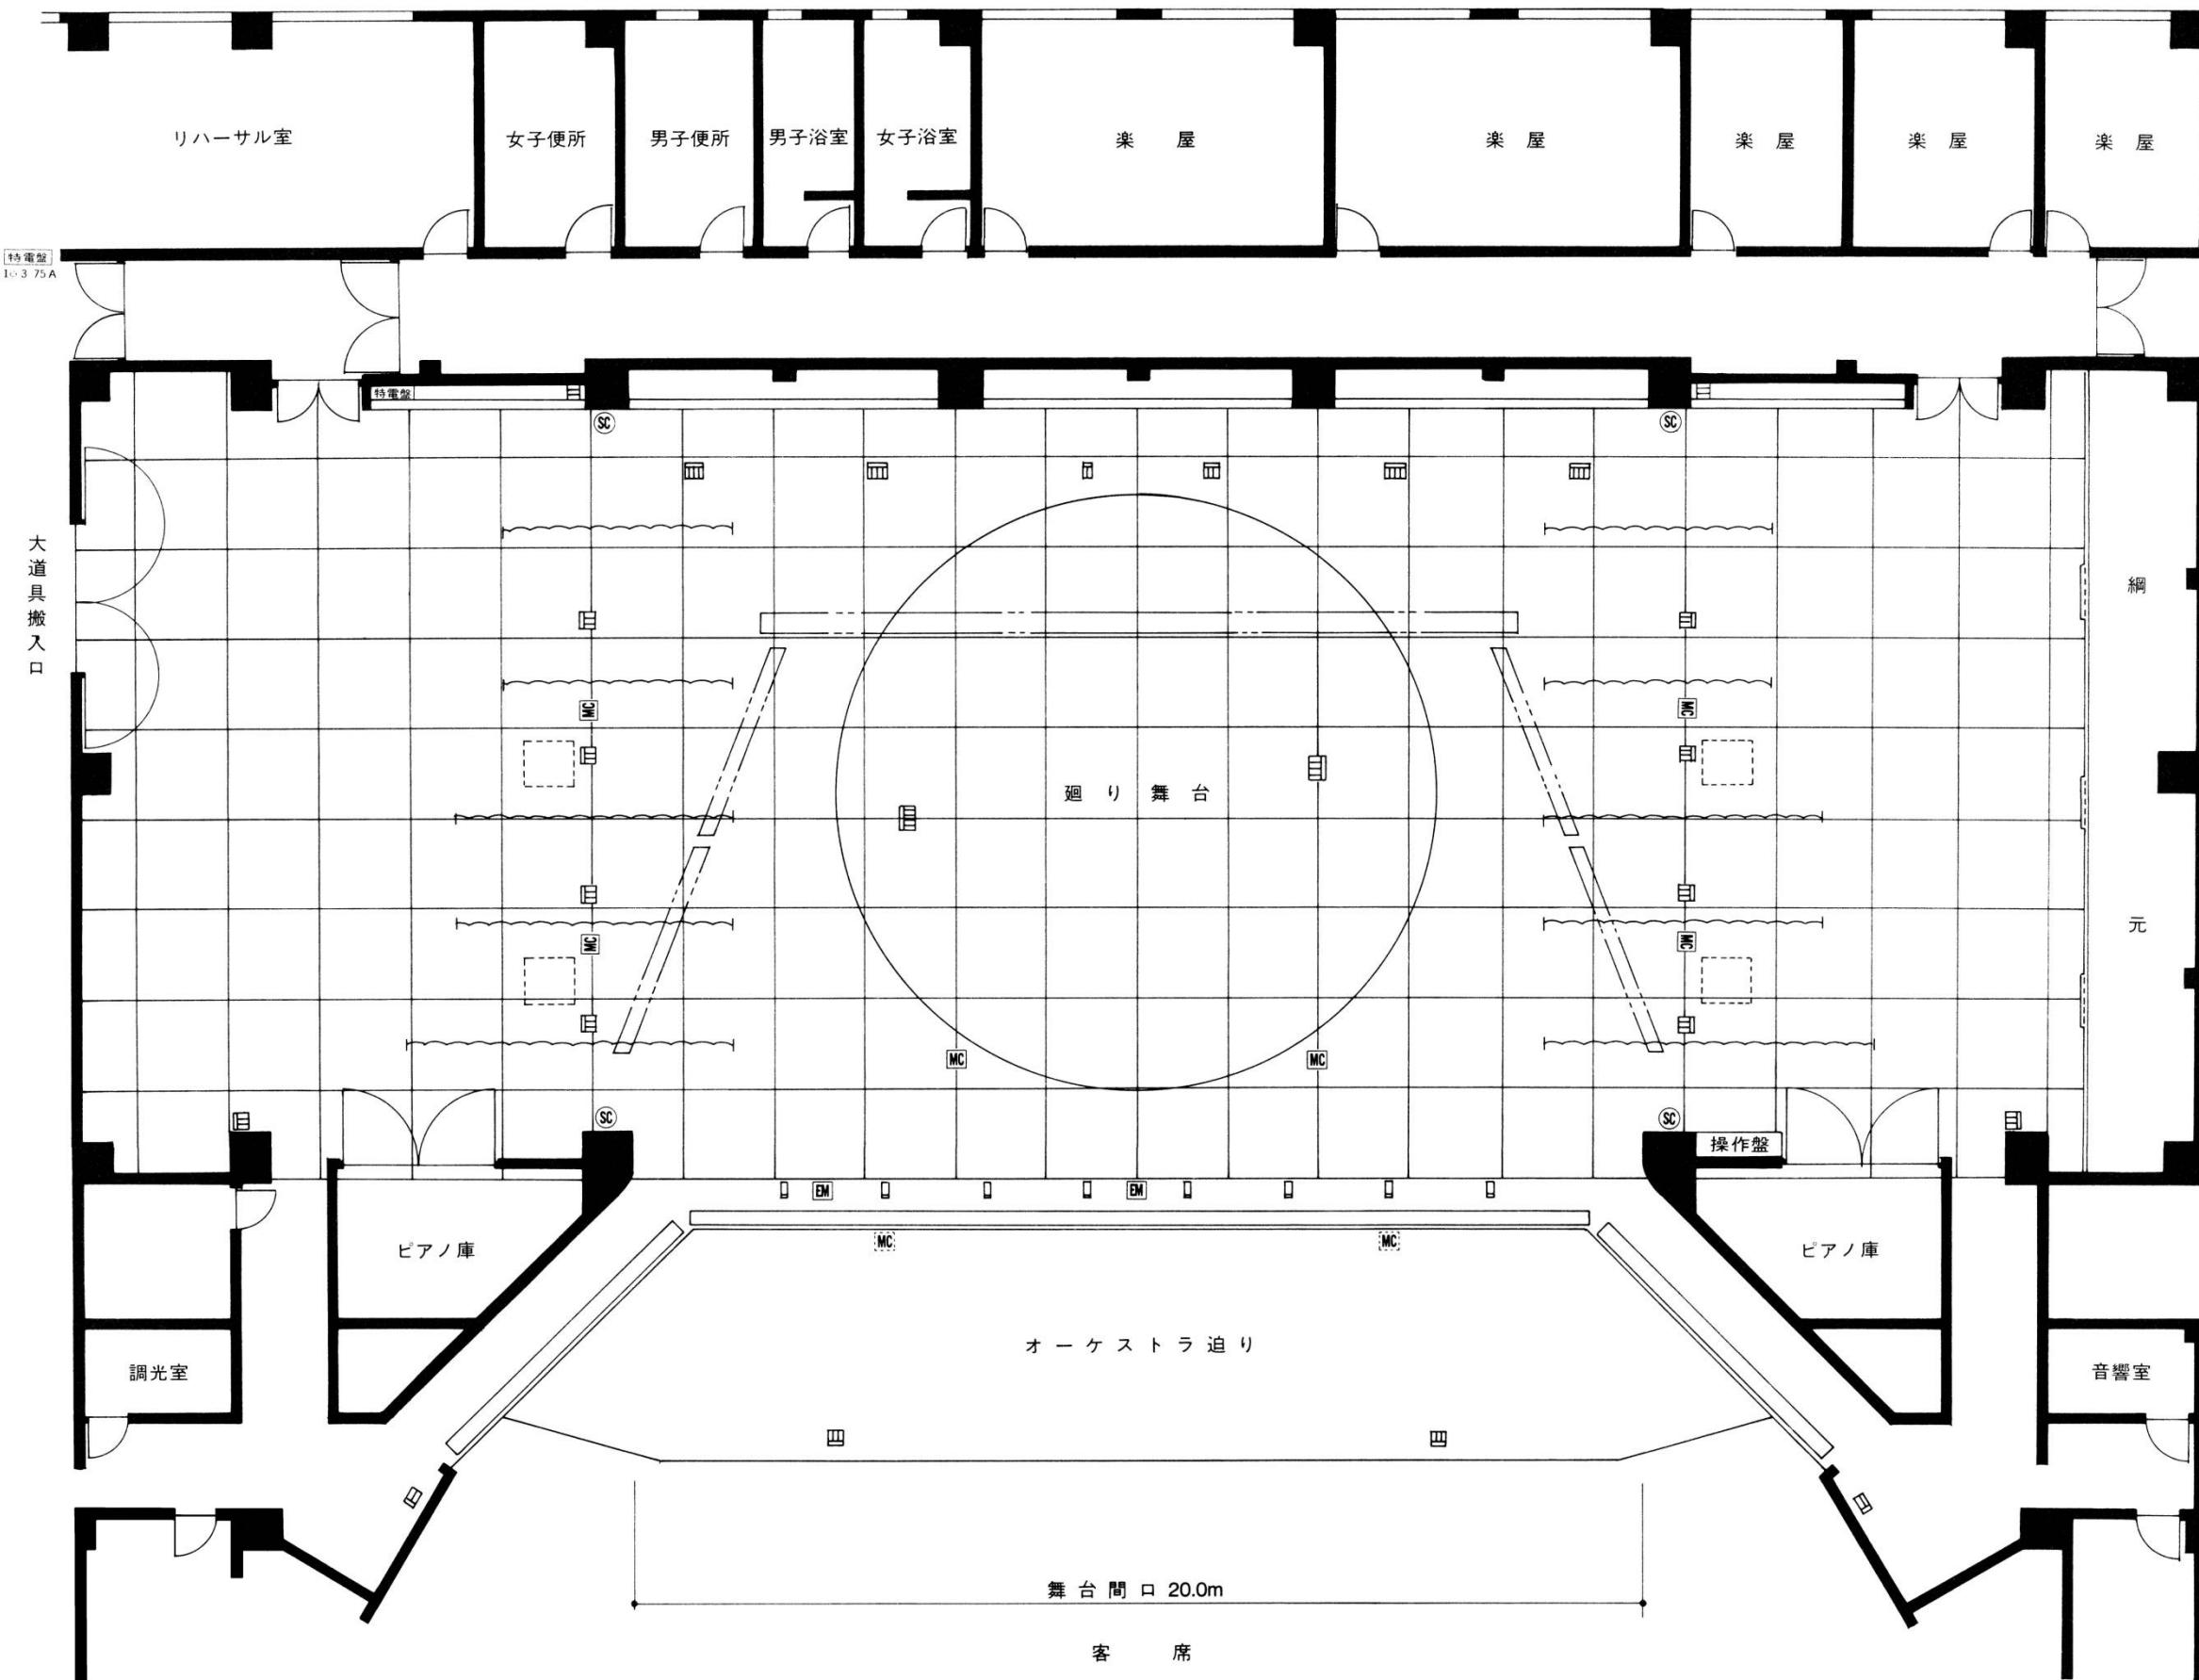

催物名  
 開催日 年月日( )  
 仕込: , 開演: , 終演:

ホリゾント幕	バック幕
第11吊物	第10吊物
第9吊物	第8吊物
ホリゾントライト	第3袖幕
第7吊物	第5サスペンションライト
第6吊物	第6一文字幕
第5吊物	正面反射板
第4吊物	第4サスペンションライト
第2中割幕	松羽目 空バトン(中ホリ)
第5ー文字幕	第5ー文字幕
オ12天井反射板	
第3サスペンションライト	
中正面反射板	中ホリゾントライト
第2袖幕	第4一文字幕
スクリーン	
第2吊物	第2サスペンションライト
オ1中割幕	第2ボーダーライト
オ3ー文字幕	オ1吊物
オ1天井反射板	
オ1サスペンションライト	オ1ボーダーライト
オ1袖幕	定式幕
引割暗転幕	オ1ー文字幕
変形紋り絹帳	オ2級帳
オ1級帳	
プロセニアムサスペンションライト	
□ フローアーコンセント	
MC マイクコンセント	
EM エレベーターマイク	
SC スピーカーコンセント	
舞台操作盤	